


26 Avril 2011


# Résidence Le Prévert

Chemin de la Cavée  
14 120 MONDEVILLE




Appartement n°9  
Niveau 1 - Bât. A  
type T3 - 65.56m<sup>2</sup>

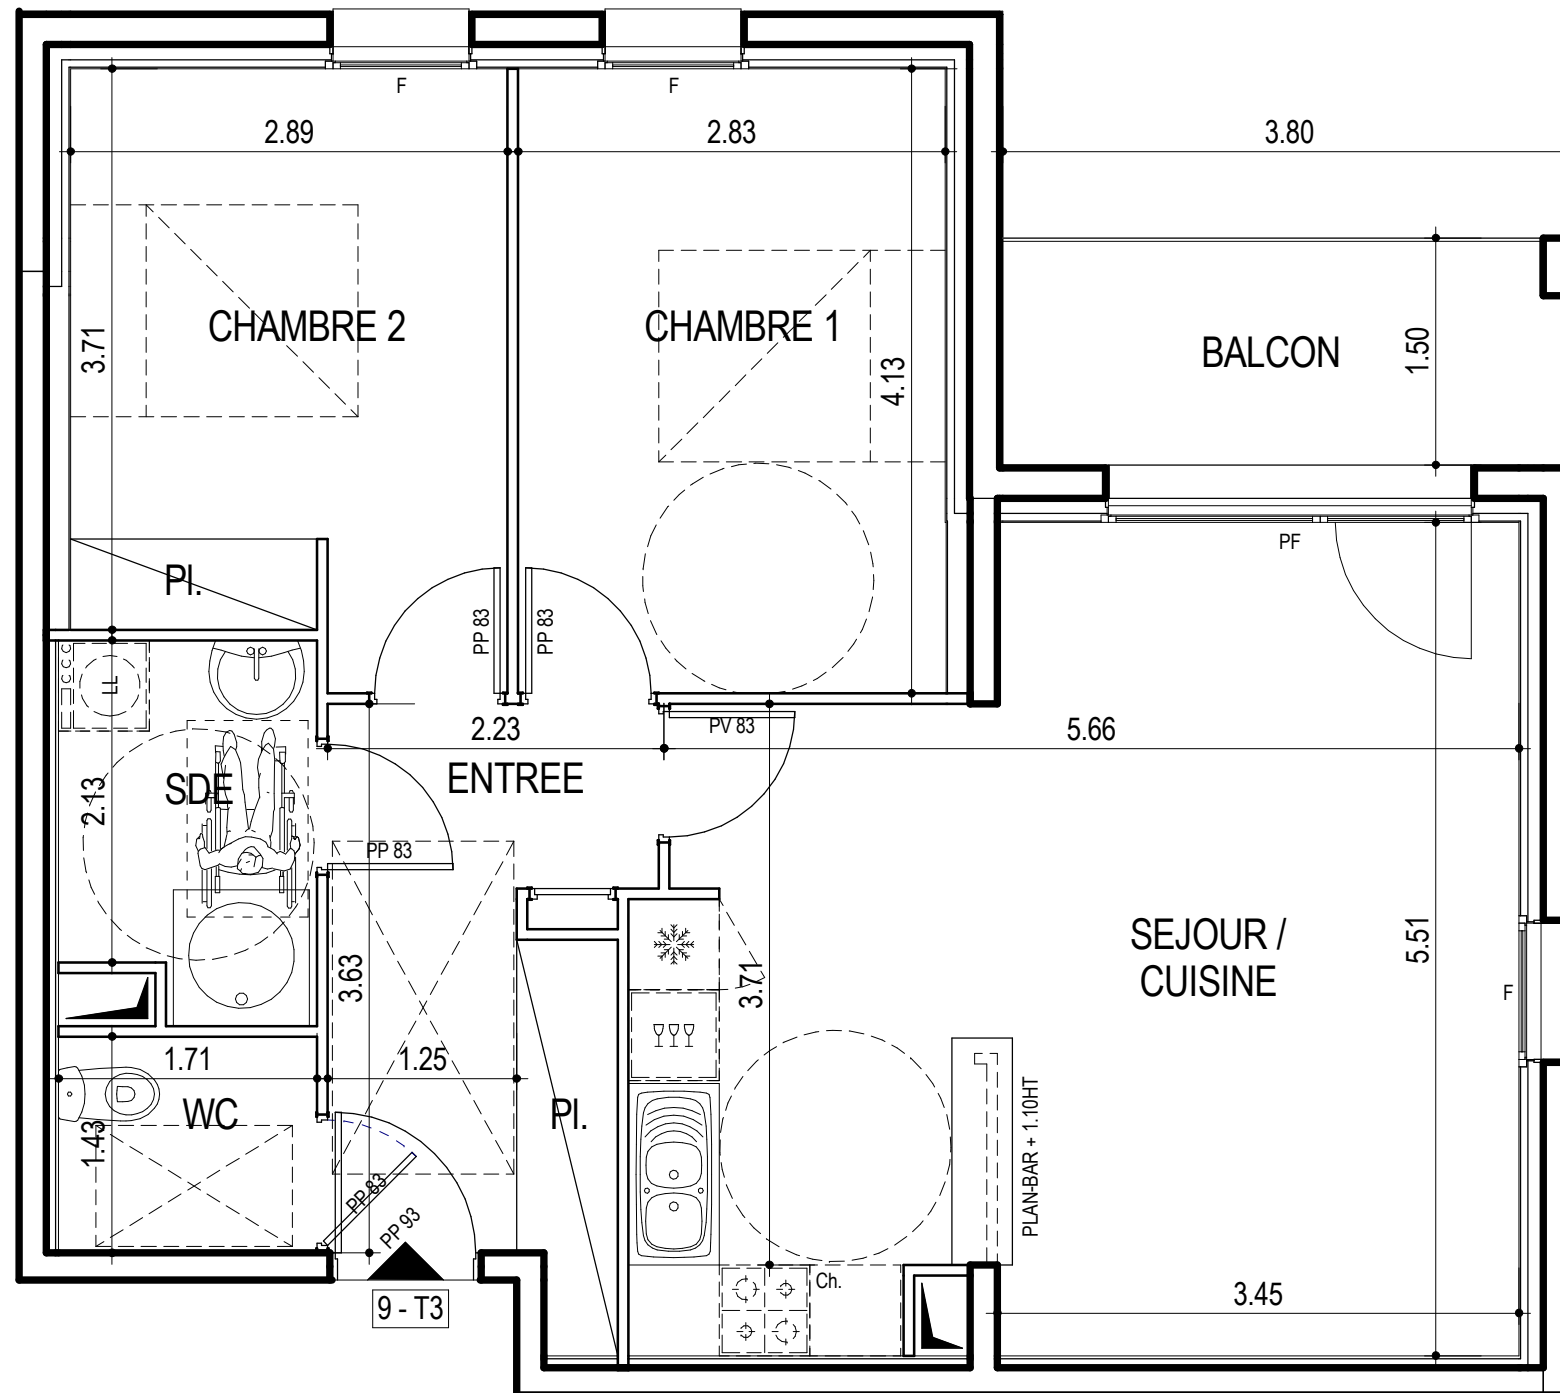

ENTREE	5.68 m <sup>2</sup>
Pl.	1.74 m <sup>2</sup>
SEJOUR / CUISINE	28.78 m <sup>2</sup>
CHAMBRE 1	11.67 m <sup>2</sup>
CHAMBRE 2 / PL	11.18 m <sup>2</sup>
SDE	4.06 m <sup>2</sup>
WC	2.45 m <sup>2</sup>
<b>Total:</b>	<b>65.56 m<sup>2</sup></b>
BALCON	5.60 m <sup>2</sup>

NOTA : Les surfaces et les équipements sont donnés à titre indicatif, les techniques réglementaires et les sujétions de chantier peuvent apporter de légères modifications tant en ce qui concerne les dimensions libres que l'équipement.

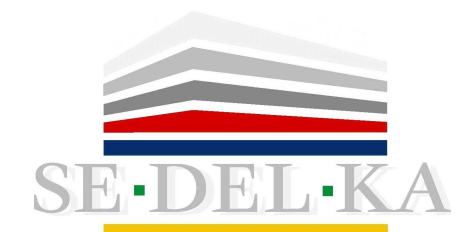

1604 Boulevard du Bois  
14200 HEROUVILLE ST CLAIR  
accueil@billard-durand.com