
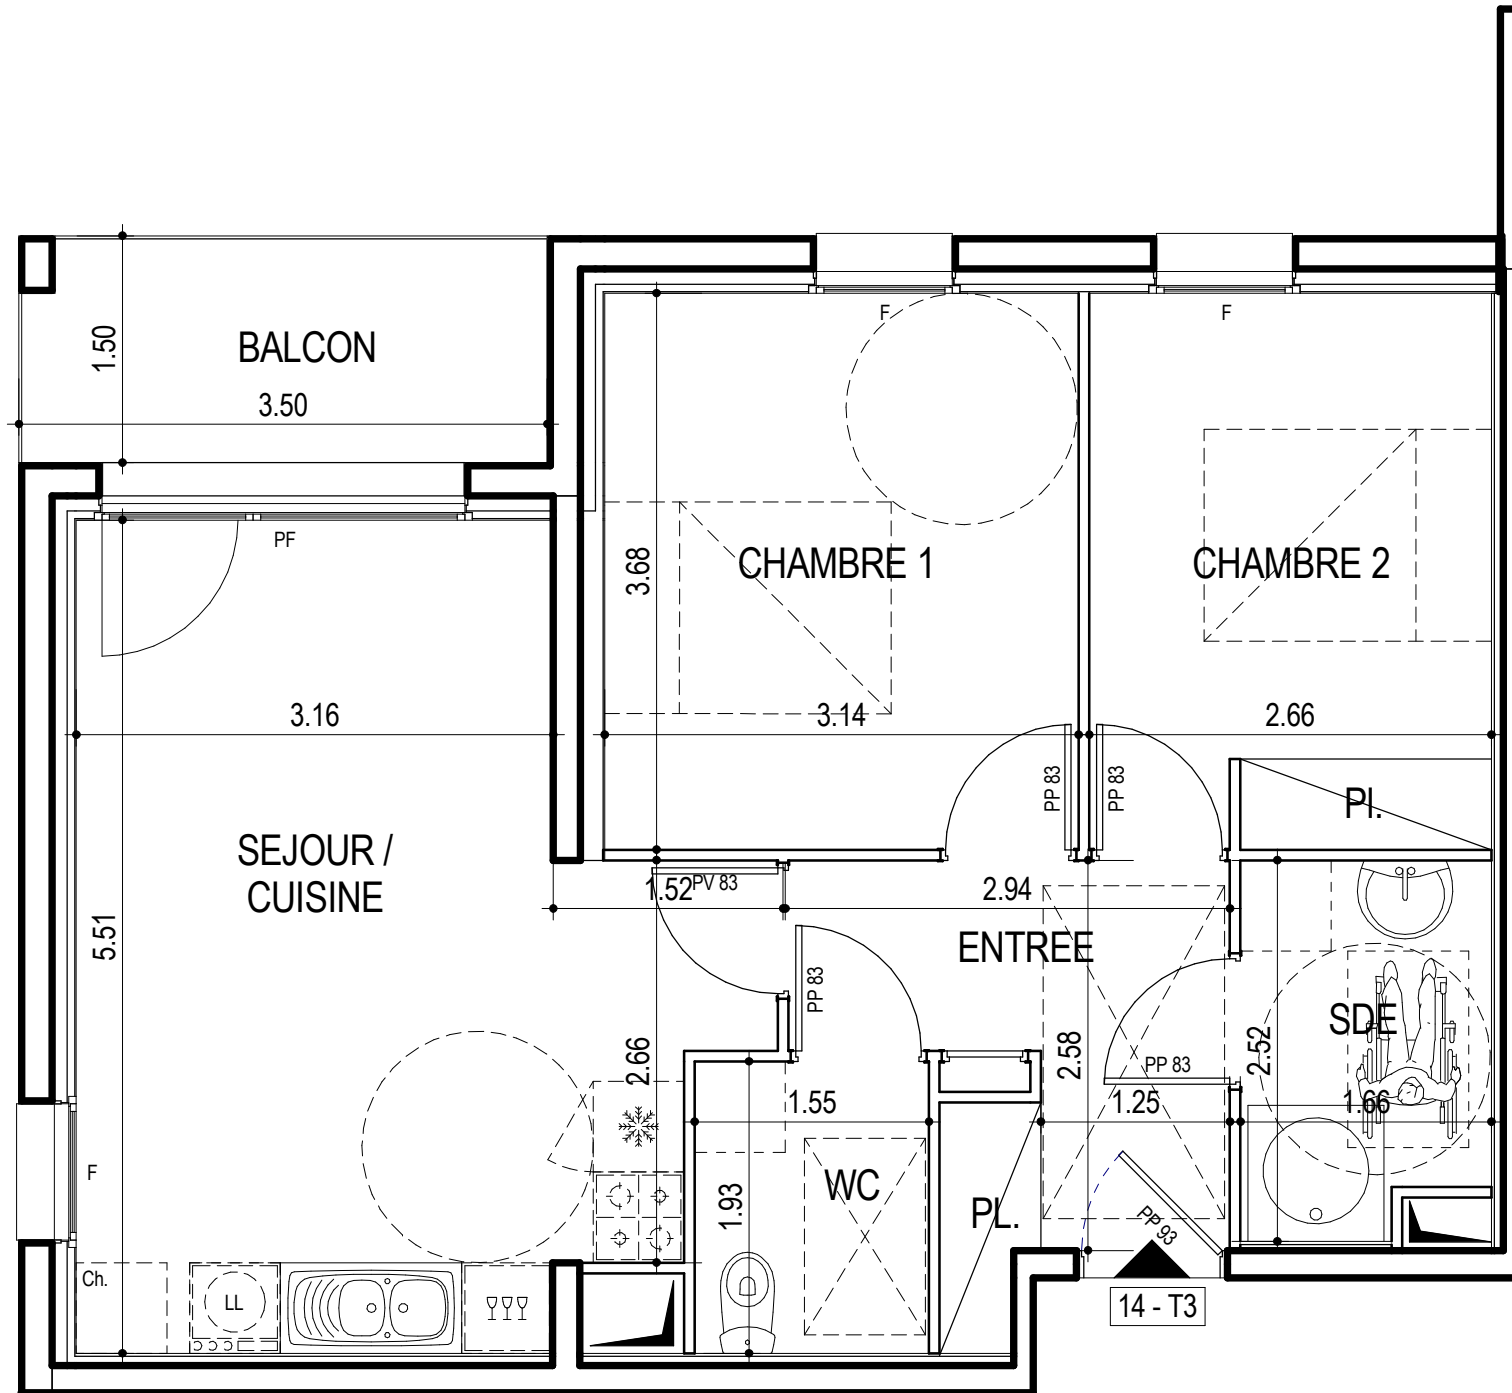


26 Avril 2011

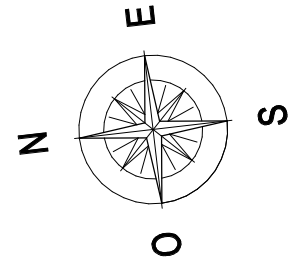

0 1.00m 1:50e

NOTA : Les surfaces et les équipements sont donnés à titre indicatif, les techniques réglementaires et les sujétions de chantier peuvent apporter de légères modifications tant en ce qui concerne les dimensions libres que l'équipement.


Résidence Le Prévert

Chemin de la Cavée
14 120 MONDEVILLE



Appartement n°14
Niveau 1 - Bât. A
type T3 - 55.03m²

ENTREE	5.33 m ²
PL.	1.01 m ²
SEJOUR / CUISINE	20.46 m ²
CHAMBRE 1	11.54 m ²
CHAMBRE 2 / PL	9.75 m ²
SDE	3.95 m ²
WC	2.99 m ²
Total:	55.03 m²
BALCON	5.15 m ²

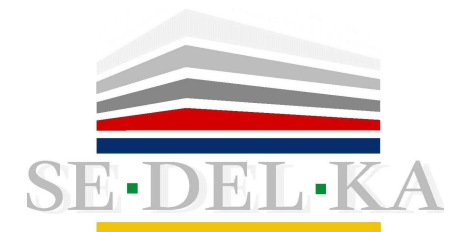

1604 Boulevard du Bois
14200 HEROUVILLE ST CLAIR
accueil@billard-durand.com